



Esta Lei foi publicada no quadro de avisos da Prefeitura Municipal de São João do Paraíso MG no dia 02/12/2025 nos termos do Art. 1º da Lei Municipal nº 01, de 21 de fevereiro de 2005.

Victor Willy Bandeira Miranda

Procurador Municipal

OAB/MG 265.803

Procurador/Advogado Municipal

LEI Nº. 494, DE 28 DE NOVEMBRO DE 2025.

ESTABELECE A DENOMINAÇÃO DE LOGRADOURO PÚBLICO DO LOCALIZADO NO BAIRRO SÃO TIAGO, NESTE MUNICÍPIO DE SÃO JOÃO DO PARAÍSO/MG E DÁ OUTRAS PROVIDÊNCIAS.

A Prefeita do Município:

Faço saber que a Câmara Municipal de São João do Paraíso, Estado de Minas Gerais, aprovou e eu sanciono a seguinte Lei:

Art. 1º - Fica estabelecido que a rua localizada no Bairro São Tiago, no município de São João do Paraíso-MG, cujo ponto inicial está nas coordenadas latitude 15°17'24.79"S e longitude 42° 1'8.00"0 e ponto final nas coordenadas de latitude 15°17'30.17"S e longitude 42° 1'12.14", passa a ter a seguinte denominação: Rua Elenita Sampaio Rocha Gomes.

Parágrafo único - A localização ilustrada da Rua Elenita Sampaio Rocha Gomes, consta no Anexo desta Lei.

Art. 2º - Esta Lei entra em vigor na data de sua publicação.

São João do Paraíso/MG, 28 de novembro de 2025.

RECEBEMOS

10/12/25

14:50

Aldinéia Rosa dos Santos Oliveira
Aldinéia Rosa dos Santos Oliveira
Secretária Câmara Municipal

Selma Maria Morais dos Santos
Selma Maria Morais dos Santos

Prefeita Municipal

Selma Maria Morais dos Santos
Selma Maria Morais dos Santos
Prefeita Municipal de
São João do Paraíso/MG

Praça Artur Trancoso, 08 – Centro – Cep 39540-000 - (38) 38321135

www.sjparaíso.mg.gov.br

gabinete@sjparaíso.mg.gov.br

- **MEMORIAL DESCRITIVO**

**PROJETO PARA DENOMINAÇÃO DE VIA
URBANA**

SÃO JOÃO DO PARAÍSO – MG

MEMORIAL DESCRITIVO:

1. IDENTIFICAÇÃO DO EMPREENDIMENTO: Este Memorial Descritivo tem por objetivo complementar os desenhos relativos ao projeto de denominação da **Rua Elenita Sampaio Rocha Gomes, localizadas no Bairro São Tiago no município de São João do Paraíso-MG.**

PREMISSAS DO PROJETO:

O Projeto em questão tem por único objetivo a denominação de via urbana. Para a definição do Projeto foram estabelecidas algumas premissas, as quais se indicam a seguir.

- Manter a configuração do arruamento atual: o projeto deverá manter a configuração do arruamento atual, sempre que possível, com o objetivo de não afetar as redes de serviços existentes no bairro, tais como postes de eletricidade;
- As futuras obras obedecerão rigorosamente às plantas, especificações e detalhes do projeto e aos demais elementos que a Fiscalização venha a fornecer;
- Manter a acessibilidade nas calçadas sempre que possível; garantir a largura mínima de 1,20m estabelecida pela norma NBR 9050;

Eventuais modificações no projeto só poderão ser efetuadas, se previamente aprovadas pela Fiscalização, e desde que absolutamente necessárias.

DADOS DO LOGRADOURO URBANO:

A área de atuação da Rua possui cerca de 230,00m de comprimento e largura média de 7,00m, totalizando 1.610,00m². Possui ponto inicial nas coordenadas de latitude 15°17'24.79"S e longitude 42° 1'8.00"O e ponto final nas coordenadas de latitude 15°17'30.17"S longitude 42° 1'12.14".

Na Figura 1 se apresenta o âmbito do projeto, com indicação da Rua Elenita Sampaio Rocha Gomes que faz parte do escopo, localizadas no Bairro São Tiago.




Figura 1 – Vista Aérea da Via Urbana. Fonte: Google Earth. OBS.: A REFERIDA VIA URBANA JÁ EXISTE HÁ VÁRIOS ANOS, SENDO TAL CROQUI E MEMORIAL DESCRITIVO UTILIZADOS PARA SIMPLES LOCALIZAÇÃO DOS LIMITES DA VIA.

São João do Paraíso, 14 de novembro de 2025.

RODRIGO IURY PENA
DE
MOURA:10512956618

Assinado de forma digital por
RODRIGO IURY PENA DE
MOURA:10512956618
Dados: 2025.11.14 10:44:55 -03'00'

RODRIGO IURY PENA DE MOURA
Engenheiro Civil – CREA MG-221.401/D

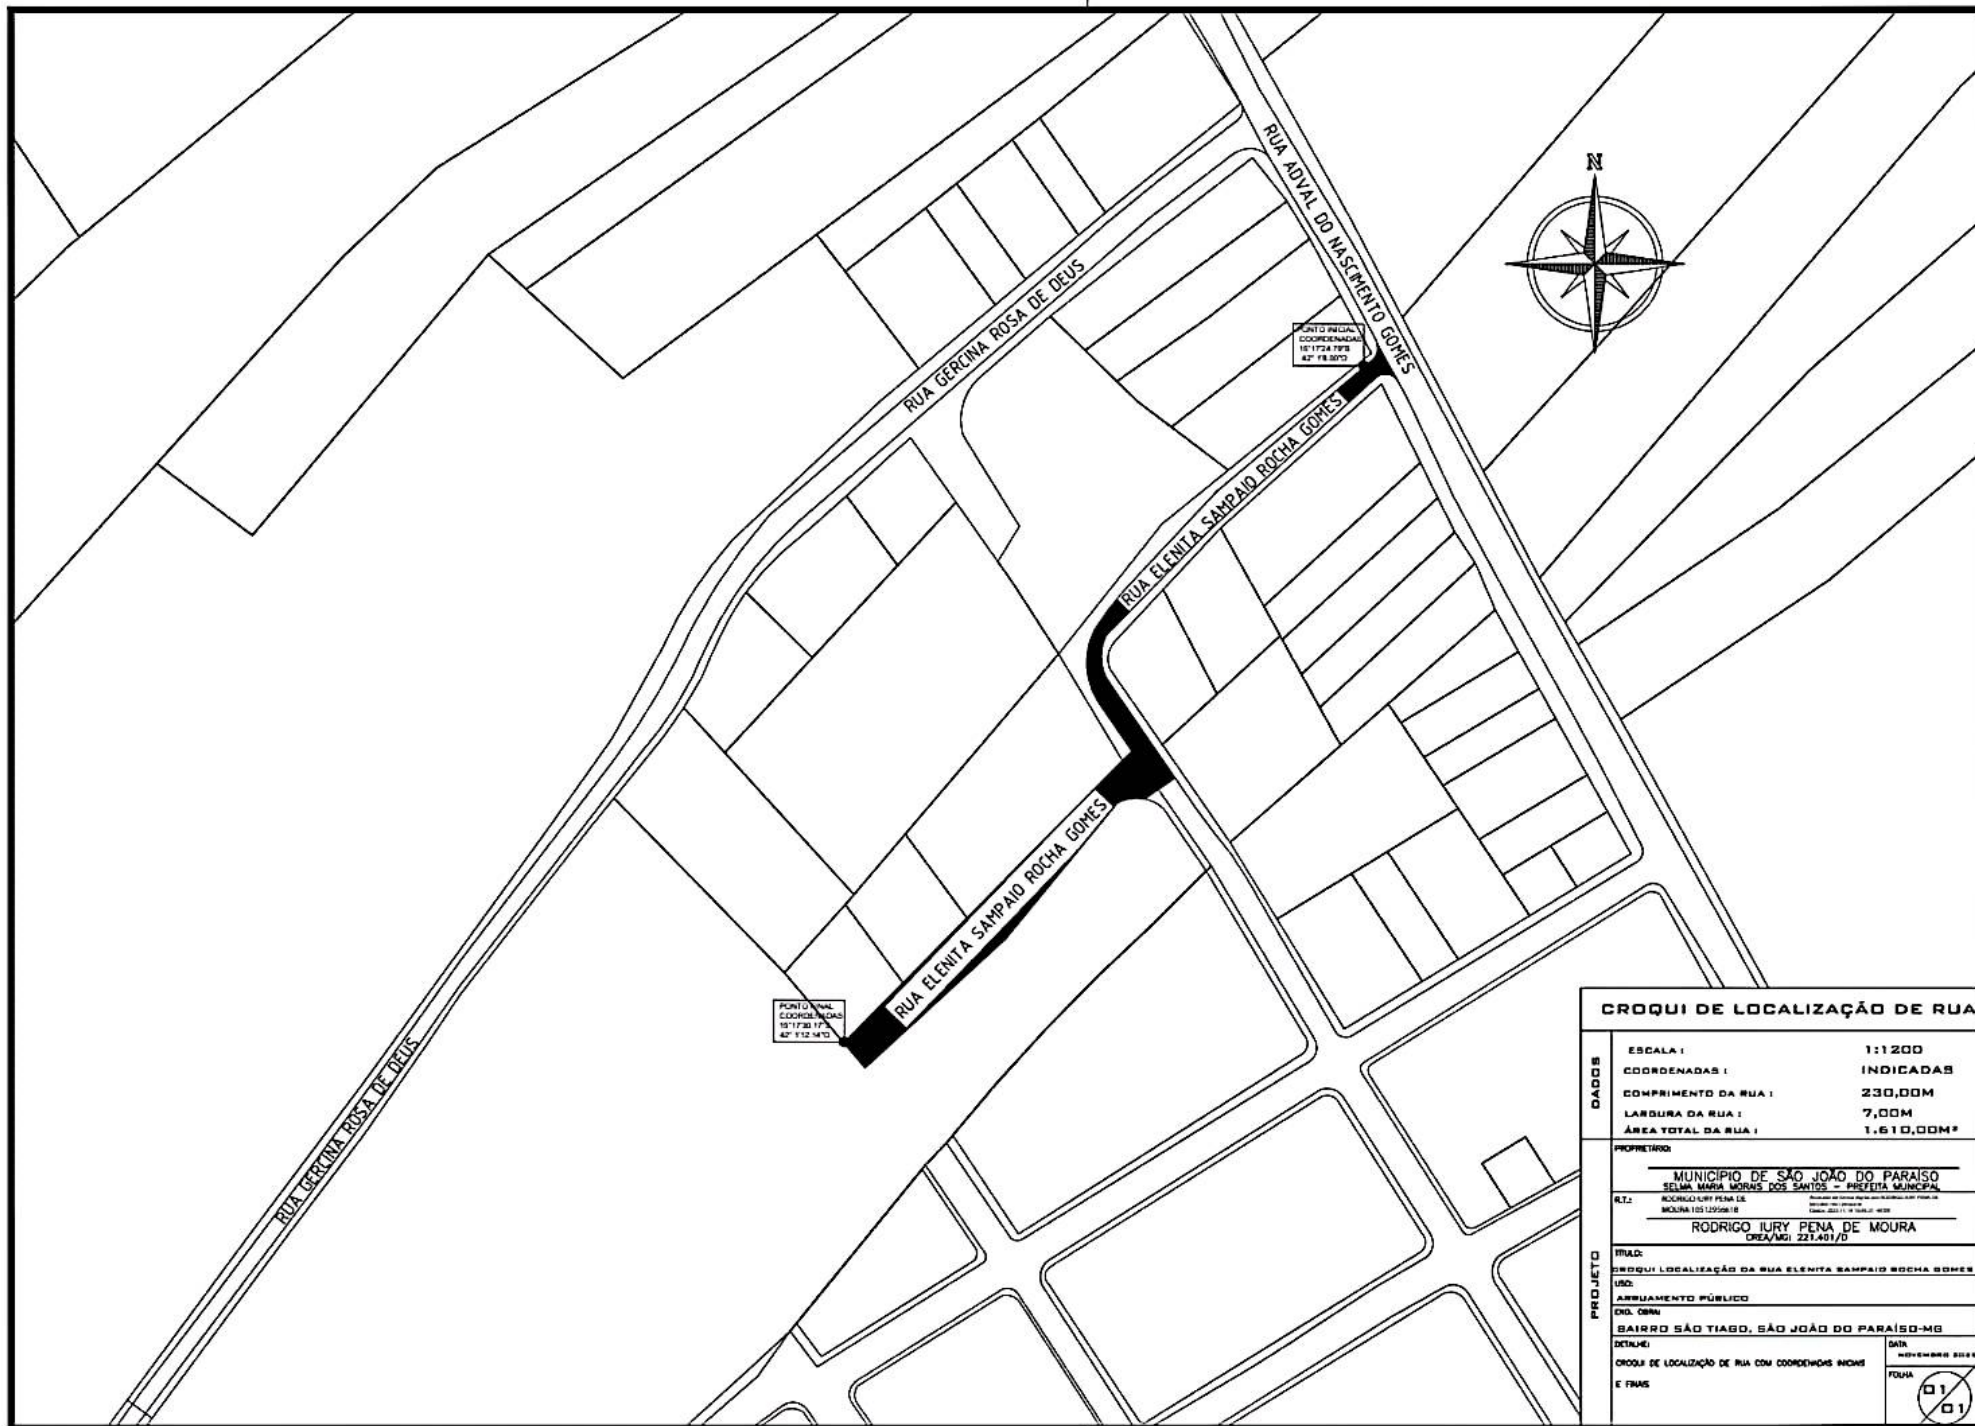

CROQUI DE LOCALIZAÇÃO DE RUA	
DADOS	ESCALA: 1:1200
	COORDENADAS: INDICADAS
	COMPRIMENTO DA RUA: 230,00M
	LARGURA DA RUA: 7,00M
	ÁREA TOTAL DA RUA: 1.610,00M²
PROPRIETÁRIO:	
MUNICÍPIO DE SÃO JOÃO DO PARAÍSO	
SELMA MARIA MORAIS DOS SANTOS - PREFEITA MUNICIPAL	
RT:	RODRIGO IURY PENA DE MOURA 18112558-8
	RODRIGO IURY PENA DE MOURA 221.401/D
PROJETO:	
RUA:	
CROQUI LOCALIZAÇÃO DA RUA ELENITA SAMPAIO ROCHA GOMES	
USO:	
ANBUAMENTO PÚBLICO	
CNO. OBRA:	
BAIRRO SÃO TIAGO, SÃO JOÃO DO PARAÍSO-MG	
DETALHE:	DATA: NOVEMBRO 2018
CROQUI DE LOCALIZAÇÃO DE RUA COM COORDENADAS INICIAIS E FINAIS	FOLHA: 01/01