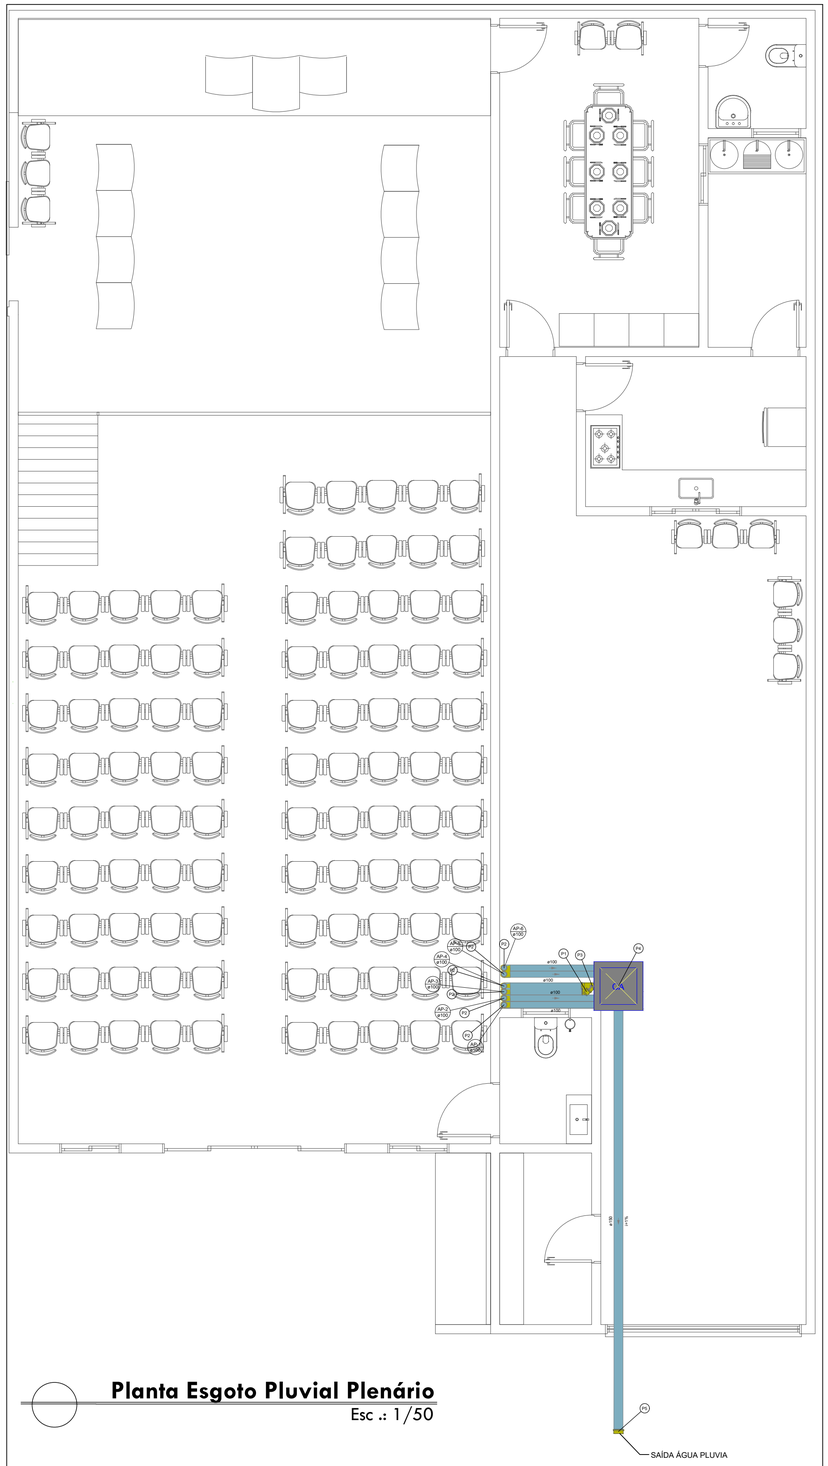

Planta Esgoto Pluvial Plenário
Esc .: 1/50

Legenda detalhada - TERREO	
Caixa de areia pluvial simples	
Caixas de Passagem	
Caixa de areia pluvial sem grelha	
CA- 60x60cm	1 pç
Cap	
PVC Esgoto	
Anel de borracha	
100mm - 4"	1pç
Cap	
150 mm	1pç
Curva 90 curta- coluna bolsa	
PVC Esgoto	
Anel de borracha	
100mm - 4"	1pç
75mm - 3"	1pç
Curva 90 curta	
100 mm	1pç
Redução excêntrica	
100 mm - 75 mm	1pç
Joelho 45	
PVC Esgoto	
Anel de borracha	
100mm - 4"	1pç
Joelho 45	
100 mm	1pç
Junção simples	
PVC Esgoto	
Anel de borracha	
100mm - 4"	2pç
Junção simples	
100 mm- 100 mm	1pç

Legenda de condutos - TERREO
Pluvial

Legenda - TERREO
Caixa de areia pluvial simples
Cap
Curva 90 curta- coluna bolsa
Joelho 45
Junção simples

Lista de materiais - TERREO	
Pluvial	
Caixas de Passagem	
Caixa de areia pluvial sem grelha	
CA- 60x60cm	1 pç
PVC Esgoto	
Anel de borracha	
100mm - 4"	15 pç
150mm - 6"	2 pç
75mm - 3"	6 pç
Cap	
150 mm	1 pç
Curva 90 curta	
100 mm	6 pç
Joelho 45	
100 mm	3 pç
Junção simples	
100 mm- 100 mm	3 pç
Redução excêntrica	
150 mm - 75 mm	6 pç
Tubo PVC ponta-bolsa c/ virola	
100 mm - 4"	8.12 m
150 mm - 6"	6.87 m

Legenda de peças - TERREO	
P1	PVC Esgoto
	Anel de borracha
	100mm - 4" 1pç
	Joelho 45
	100 mm 1pç
P2	PVC Esgoto
	Anel de borracha
	100mm - 4" 1pç
	Curva 90 curta
	100 mm 1pç
P3	PVC Esgoto
	Anel de borracha
	100mm - 4" 2pç
	Junção simples
	100 mm- 100 mm 1pç
P4	Caixas de Passagem
	Caixa de areia pluvial sem grelha
	CA- 60x60cm 1pç
P5	PVC Esgoto
	Anel de borracha
	100mm - 6" 1pç
	Cap
	150 mm 1pç

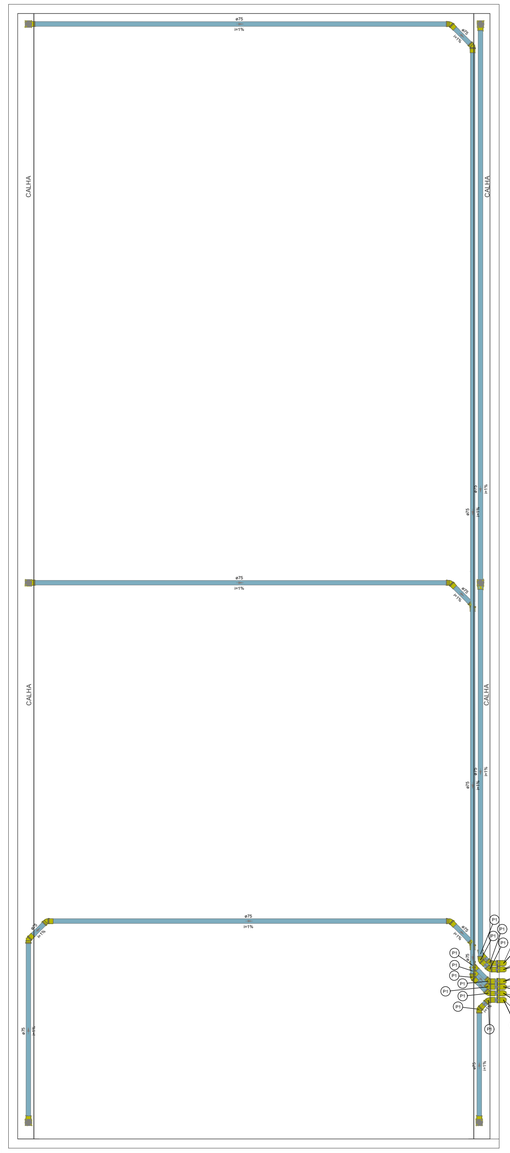

Planta Água Pluvial Telhado Plenário
Esc .: 1/50

Legenda - TELHADO
Curva 90 curta- coluna
Curva 90 curta- desce
Joelho 45
Luva de correr- coluna
Ralo com grelha

Legenda de condutos - TELHADO
Pluvial

Legenda detalhada - TELHADO	
Curva 90 curta- coluna	
PVC Esgoto	
Anel de borracha	
75mm - 3"	1pç
Curva 90 curta	
75 mm	1pç
Curva 90 curta- desce	
PVC Esgoto	
Anel de borracha	
75mm - 3"	1pç
Curva 90 curta	
75 mm	1pç
Joelho 45	
PVC Esgoto	
Anel de borracha	
75mm - 3"	1pç
Joelho 45	
75 mm	1pç
Luva de correr- coluna	
PVC Esgoto	
Anel de borracha	
75mm - 3"	2pç
Luva de correr	
75 mm	1pç
Ralo com grelha	
PVC Acessórios	
Ralo quadrado com grelha	
100 mm	1pç

Lista de materiais - TELHADO	
Pluvial	
PVC Acessórios	
Ralo quadrado com grelha	
100 mm	6 pç
PVC Esgoto	
Anel de borracha	
75mm - 3"	47 pç
Curva 90 curta	
75 mm	12 pç
Joelho 45	
75 mm	20 pç
Luva de correr	
75 mm	6 pç
Tubo PVC ponta-bolsa c/ virola	
75 mm - 3"	41.34 m
Tubo rígido s/ ponta lisa	
75 mm - 3"	67.58 m

Legenda de peças - TELHADO	
P1	PVC Esgoto
	Anel de borracha
	75mm - 3" 1pç
	Joelho 45
	75 mm 1pç
P2	PVC Esgoto
	Anel de borracha
	75mm - 3" 2pç
	Luva de correr
	75 mm 1pç
P3	PVC Esgoto
	Anel de borracha
	75mm - 3" 1pç
	Curva 90 curta
	75 mm 1pç

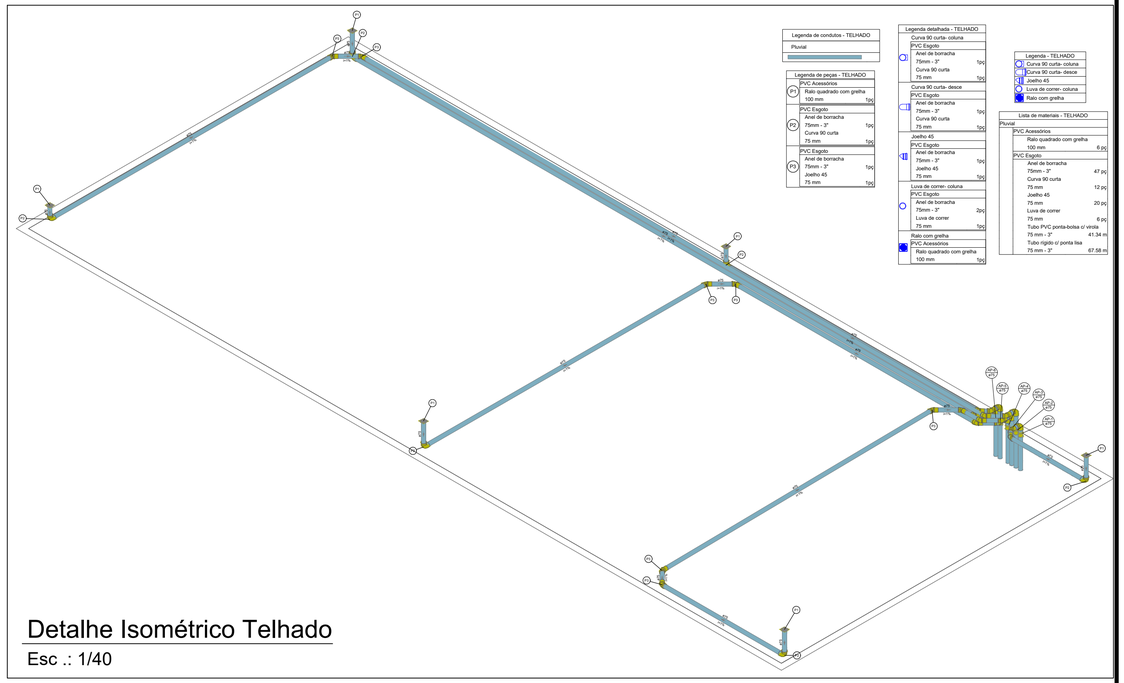

Legenda de condutos - TELHADO
Pluvial

Legenda de peças - TELHADO	
P1	PVC Acessórios
	Ralo quadrado com grelha
	100 mm 1pç
P2	PVC Esgoto
	Anel de borracha
	75mm - 3" 1pç
	Curva 90 curta
	75 mm 1pç
	Joelho 45
P3	PVC Esgoto
	Anel de borracha
	75mm - 3" 1pç
	Joelho 45
	75 mm 1pç

Legenda detalhada - TELHADO	
Curva 90 curta- coluna	
PVC Esgoto	
Anel de borracha	
75mm - 3"	1pç
Curva 90 curta	
75 mm	1pç
Curva 90 curta- desce	
PVC Esgoto	
Anel de borracha	
75mm - 3"	1pç
Curva 90 curta	
75 mm	1pç
Joelho 45	
PVC Esgoto	
Anel de borracha	
75mm - 3"	1pç
Joelho 45	
75 mm	1pç
Luva de correr- coluna	
PVC Esgoto	
Anel de borracha	
75mm - 3"	2pç
Luva de correr	
75 mm	1pç
Ralo com grelha	
PVC Acessórios	
Ralo quadrado com grelha	
100 mm	1pç

Lista de materiais - TELHADO	
Pluvial	
PVC Acessórios	
Ralo quadrado com grelha	
100 mm	6 pç
PVC Esgoto	
Anel de borracha	
75mm - 3"	47 pç
Curva 90 curta	
75 mm	12 pç
Joelho 45	
75 mm	20 pç
Luva de correr	
75 mm	6 pç
Tubo PVC ponta-bolsa c/ virola	
75 mm - 3"	41.34 m
Tubo rígido s/ ponta lisa	
75 mm - 3"	67.58 m

Legenda de peças - TELHADO	
P1	PVC Esgoto
	Anel de borracha
	75mm - 3" 1pç
	Joelho 45
	75 mm 1pç
P2	PVC Esgoto
	Anel de borracha
	75mm - 3" 2pç
	Luva de correr
	75 mm 1pç
P3	PVC Esgoto
	Anel de borracha
	75mm - 3" 1pç
	Curva 90 curta
	75 mm 1pç

Detalhe Isométrico Telhado
Esc .: 1/40

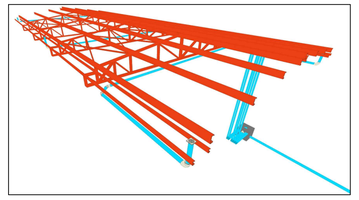

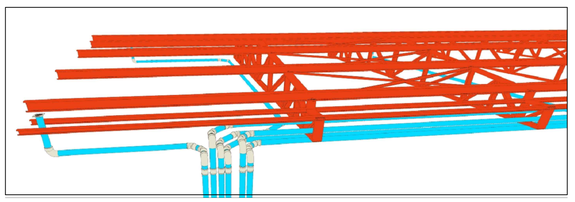

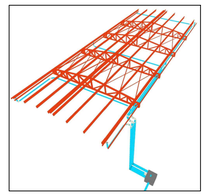

DETALHE CAIXA DE AREIA 60x60cm

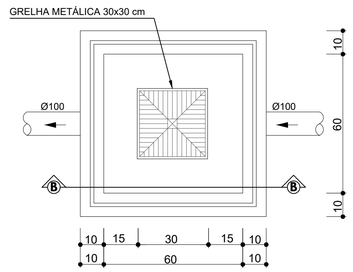

PLANTA BAIXA
SEM ESCALA

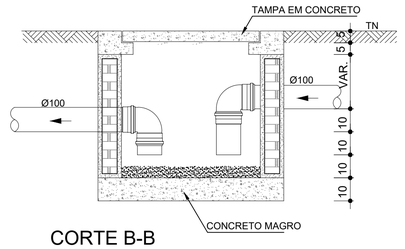

CORTE B-B
SEM ESCALA

OBJETIVO DO PROJETO:

PROJETO ESGOTO CÂMARA MUNICIPAL

ENDEREÇO DO PROJETO:

RUA: AFONSO BATISTA, Nº 135 - CENTRO, SÃO JOÃO DO PARAÍSO - MG

INFORMAÇÕS:

CONTRATANTE: CÂMARA MUNICIPAL DE SÃO JOÃO DO PARAÍSO - MG **CNPJ: 25.219.288/0001-10**

CONTRATADA: SETTE ENGENHARIA E ASSESSORIA LTDA **CNPJ: 64.627.874/0001-56**

RESPONSÁVEL TÉCNICO
JAIRO JÚNIOR FIJSA
CREA - MG 224043/D

NOTAS GERAIS:

1 - DIMENSÕES EM CENTÍMETROS EM RELAÇÃO AS SUPERFÍCIES ACABADAS
2 - AS DIMENSÕES NUMÉRICAS PREVALECEM SOBRE AS DIMENSÕES GRÁFICAS

QUADRO DE ÁREAS:

ÁREA LEVANTAMENTO PAV.	**443,28 m²**
ÁREA LEVANTAMENTO 1º PAVIMENTO	**193,23 m²**
ÁREA TOTAL CONSTRUÍDA	**636,51 m²**

CONTEÚDO DA PRANCHA:

PLANTA ESGOTO CAIXA DE PASSGEM
LEGENDAS E LISTA DE MATERIAIS PLANTA ESGOTO CAIXA DE PASSGEM
PLANTA ÁGUA PLUVIAL TELHADO
PLANTA ISOMÉTRICO ÁGUA PLUVIAL TELHADO
LEGENDAS E LISTA DE MATERIAIS ÁGUA PLUVIAL TELHADO

DATA:	ESCALA:	FOLHA:	PRANCHA:
ABRIL / 2026	INDICADAS	**A-1**	**01/01**