

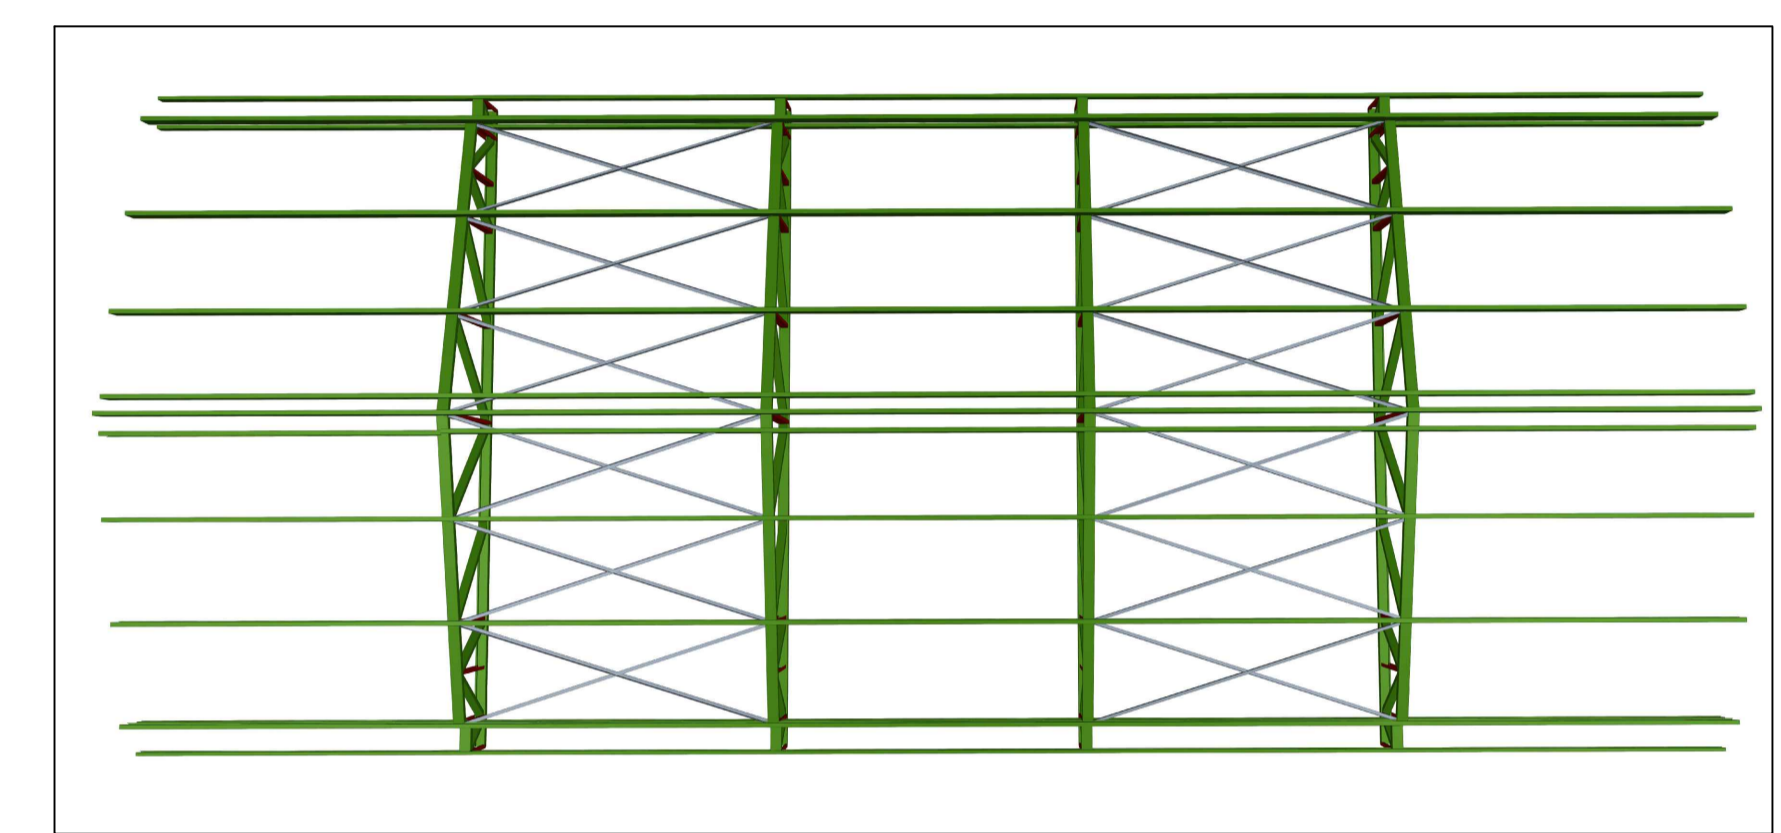
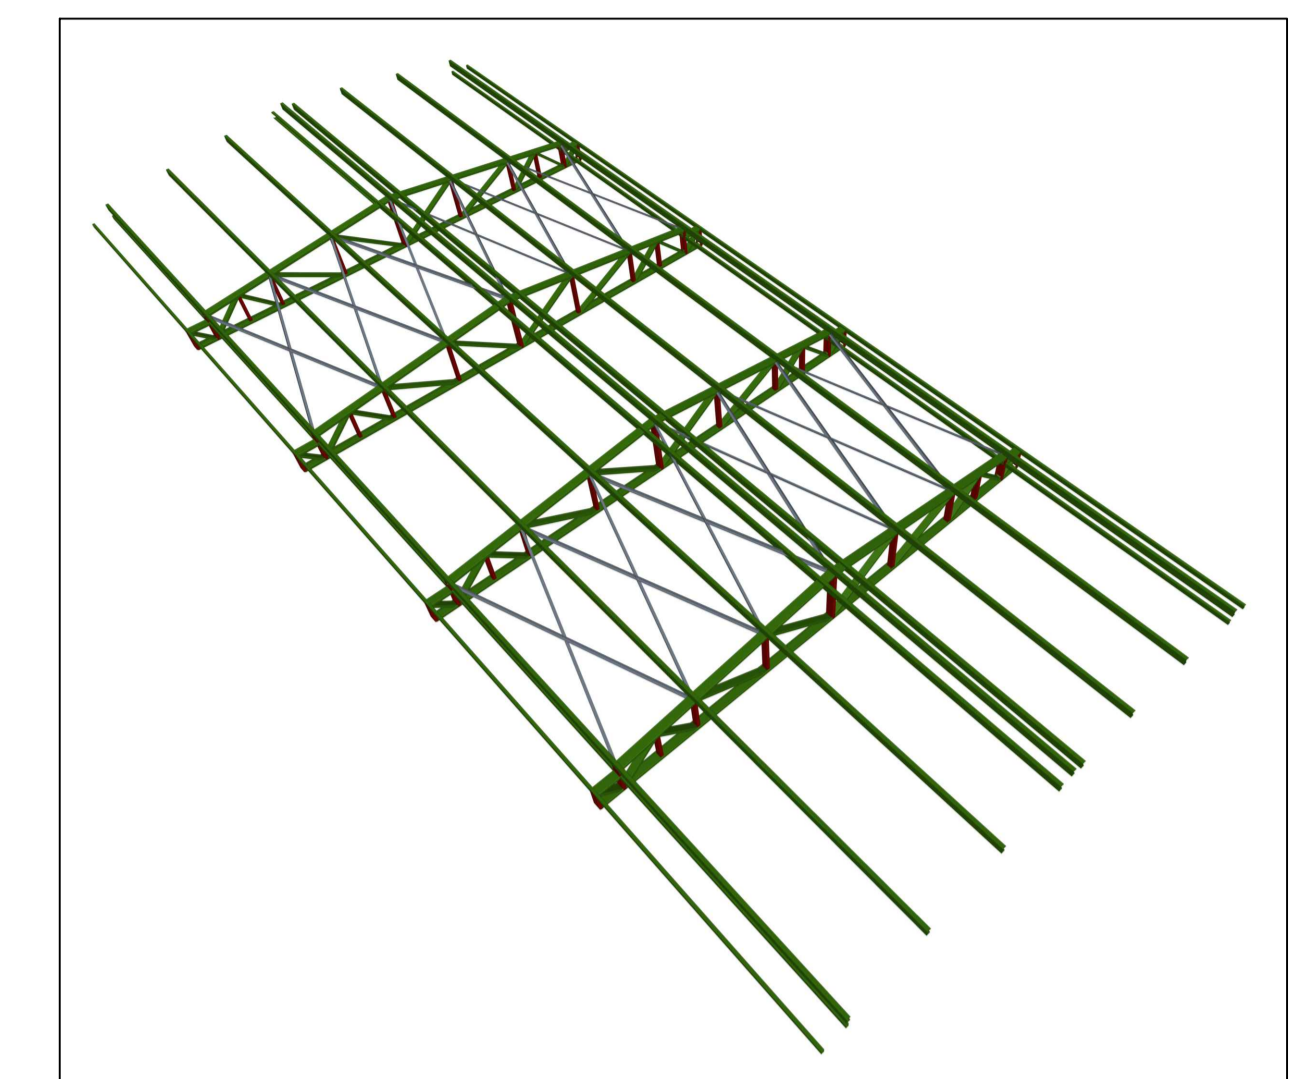


**Planta Cobertura Locada**  
Esc.: 1/50

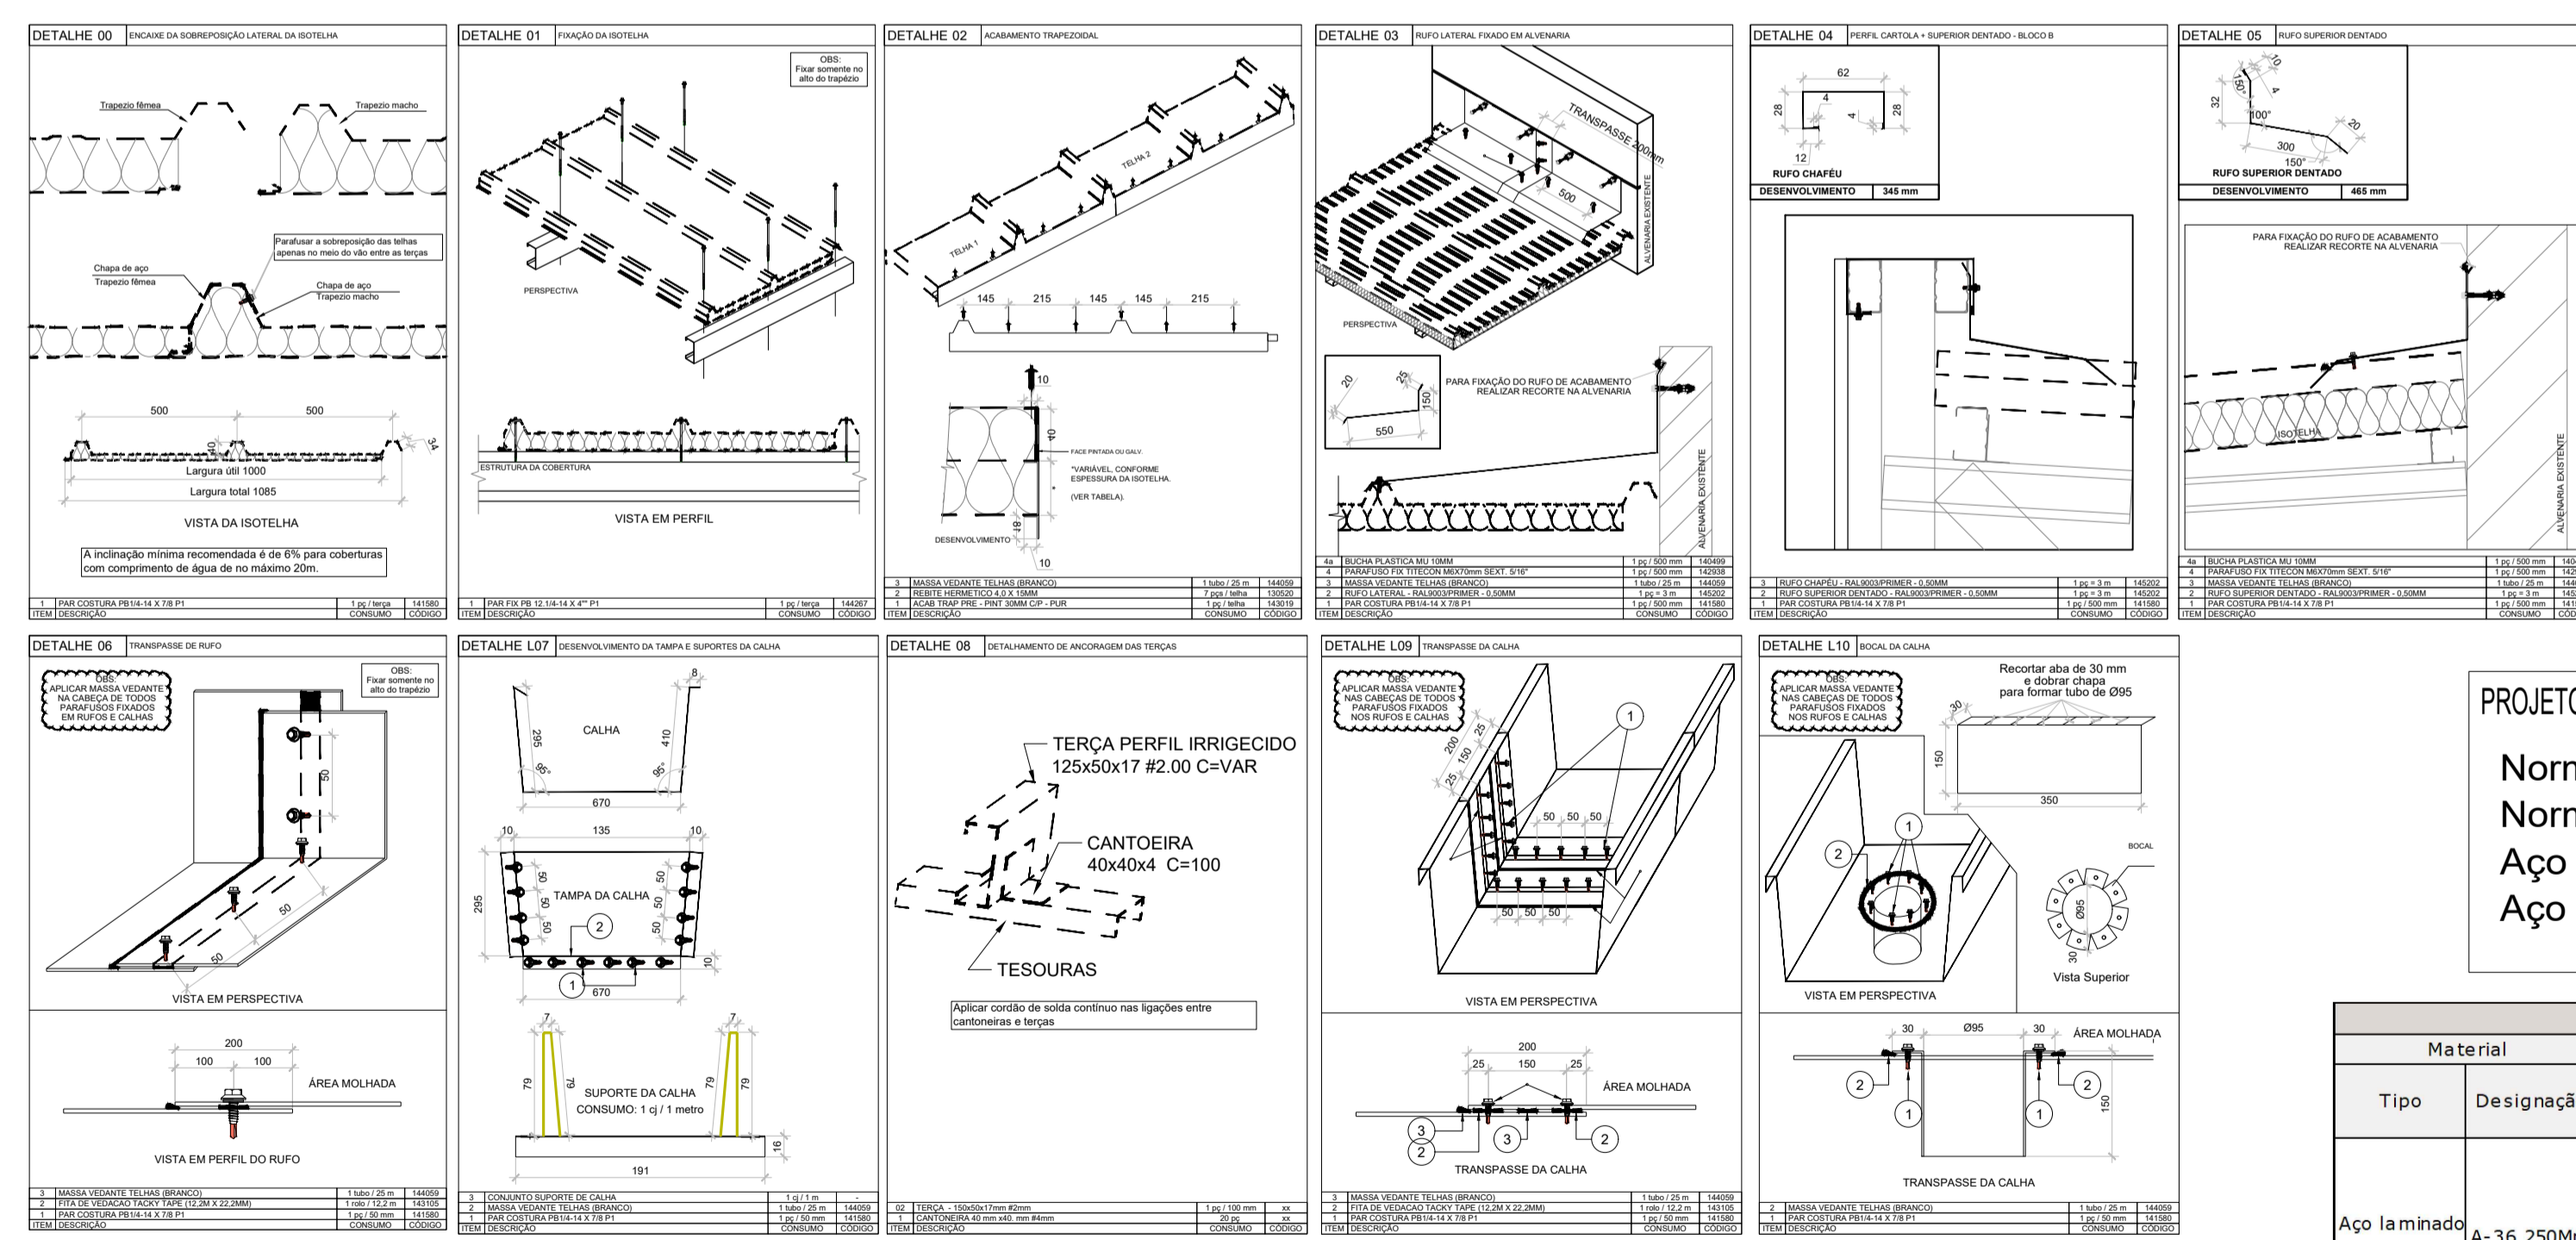


**ESPECIFICAÇÕES:**

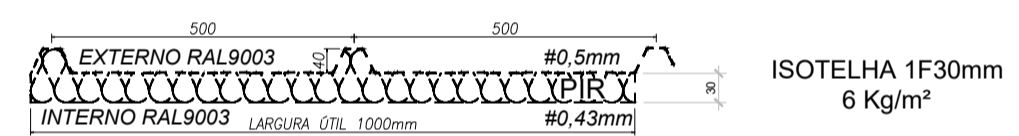

**PROJETO ESTRUTURA METÁLICA - CÂMARA MUNICIPAL SÃO JOÃO DO PARAÍSO - MG**  
 Norma de aço laminado: ABNT NBR 8800:2008  
 Norma de aço dobrado: ABNT NBR 14762: 2010  
 Aço laminado: A-36 250Mpa  
 Aço dobrado: CF-26

Material	Tipo	Designação	Série	Perfil	Comprimento			Volum e			Peso	
					Perfil (m)	Série (m)	Materia (m)	Perfil (m³)	Série (m³)	Materia (m³)	Perfil (kg)	Série (kg)
Aço laminado	A-36 250Mpa	L	L 40 x 40 x 4	90.924	90.924	90.924	0.028	0.028	0.028	219.84	219.84	219.84
				72.764	165.330	73.480	0.059	0.198	0.037	465.53	1554.35	289.03
				56.077	311.574	56.077	0.032	0.294	0.032	249.05	2308.91	249.05
Aço dobrado	CF-26	U1	U100X40X3.35	56.077	56.077	367.651	0.032	0.032	0.326	2557.96	2557.96	

**Detalhe - Soldagem e Encaixe**  
**Linha de Corrente**

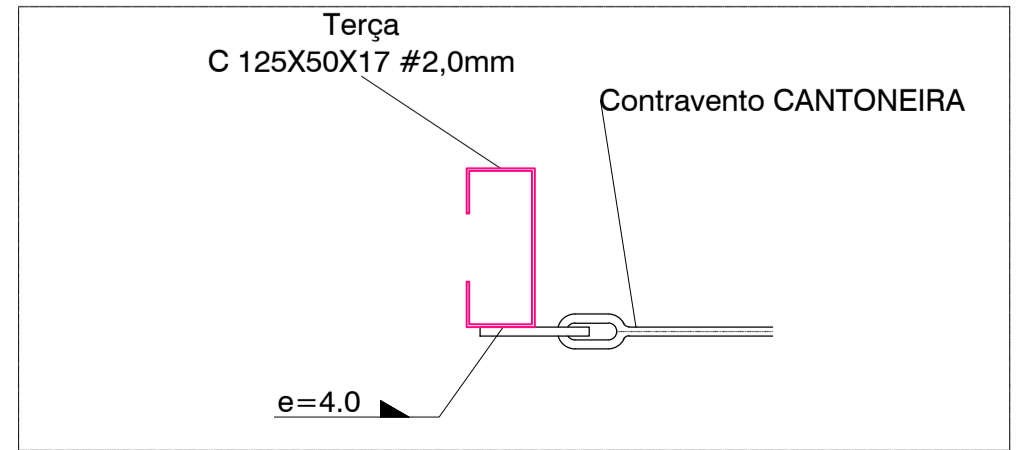

PRESILHAS DAS TERÇAS								
MATERIAL	DIMENSÕES (MM)	CHAPA (MM)	TOTAL DE PRESILHAS	CONSUMO DE PERFIS (MM)	COMPRIMENTO TOTAL (MM)	PERFIL M3	PERFIL KG	PESO TOTAL + 10% KG
CANTONEIRA	L 40 x 40 x 4	4	20	100	2000	0,028	56	62

**OBJETIVO DO PROJETO:**  
**PROJETO AMPLIAÇÃO CÂMARA MUNICIPAL**

**ENDEREÇO DO PROJETO:**  
 RUA: AFONSO BATISTA, Nº 135 - CENTRO, SÃO JOÃO DO PARAÍSO - MG

**INFORMAÇÕES:**

CONTRATANTE: CÂMARA MUNICIPAL DE SÃO JOÃO DO PARAÍSO - MG CNPJ: 25.219.288/0001-10

CONTRATADA: SETTE ENGENHARIA E ASSESSORIA LTDA CNPJ: 64.627.874/0001-56  
 RESPONSÁVEL TÉCNICO  
 JAIRO JUNIOR FIUSA  
 CREA - MG 224043/D

**NOTAS GERAIS:**

1 - DIMENSÕES EM CENTÍMETROS EM RELAÇÃO AS SUPERFÍCIES ACABADAS  
 2 - AS DIMENSÕES NUMÉRICAS PREVALECEM SOBRE AS DIMENSÕES GRÁFICAS

**QUADRO DE ÁREAS:**

ÁREA LEVANTAMENTO PAV.	443,28 m²
ÁREA LEVANTAMENTO 1º PAVIMENTO	193,23 m²
ÁREA TOTAL CONSTRUÍDA	636,51 m²

**CONTEÚDO DA PRANCHA:**  
 PLANTA COBERTURA LOCADA  
 LEGENDAS  
 DETALHAMENTOS  
 IMAGENS DA ESTRUTURA EM 3D

**DATA:** ABRIL / 2026 **ESCALA:** INDICADAS **FOLHA:** A-1 **PRANCHA:** 02/02